




PLANTA BAIXA
ESC. 1:50

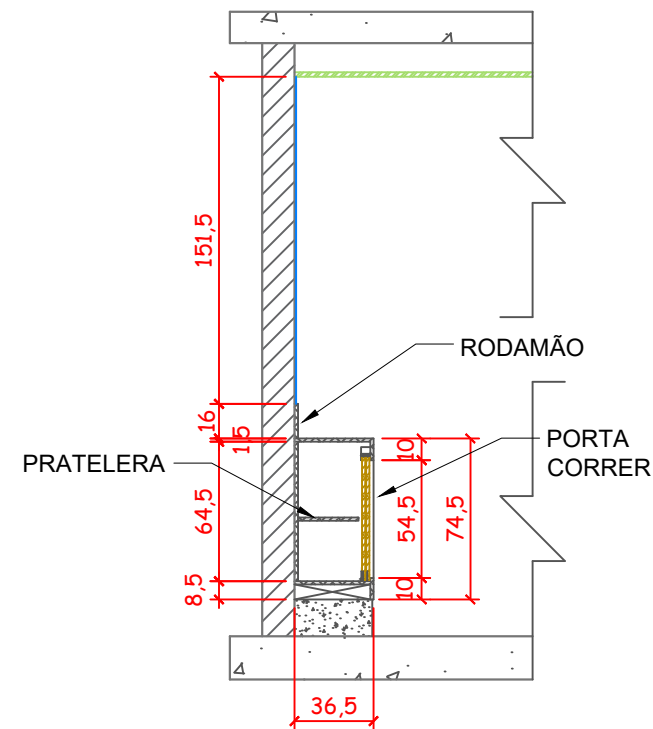

CORTE AA
ESC. 1:50

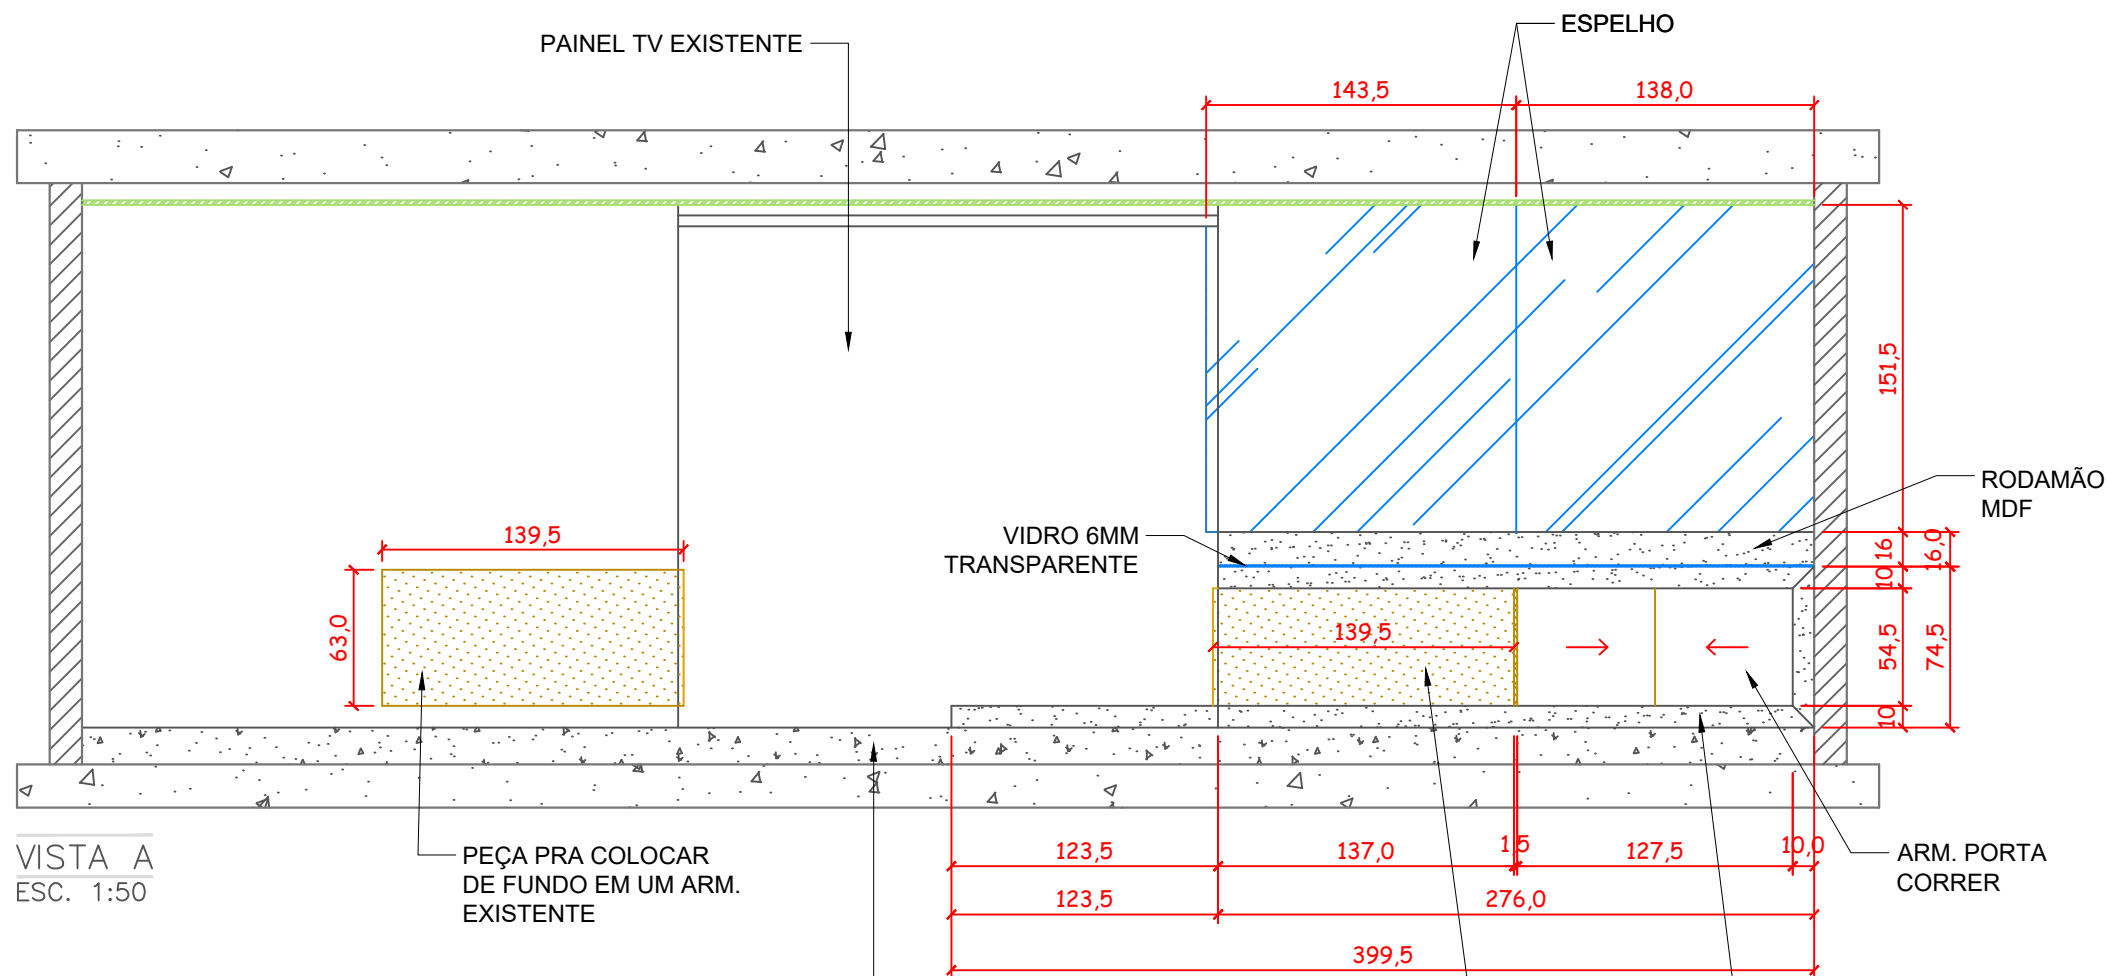

VISTA A
ESC. 1:50

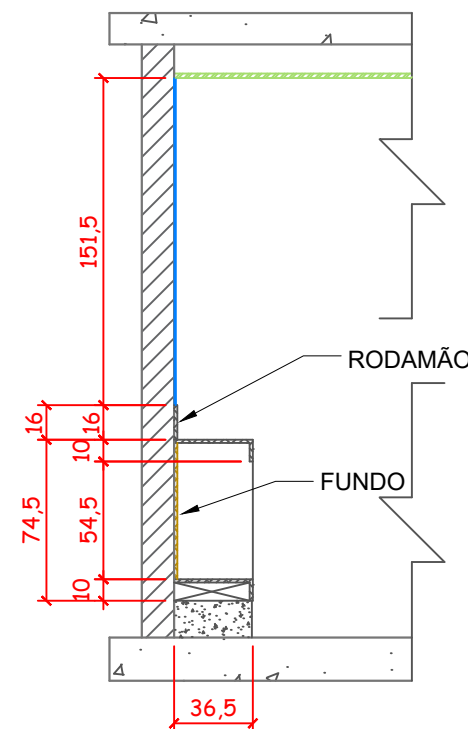

CORTE BB
ESC. 1:50

MDF NA COR PRETO BRILHO MDF NA NOGAL

PROJETO MOBILIÁRIO - COMPLEMENTO MESA REUNIÃO		
SALA REUNIÃO		
AUTOR DO PROJETO: ARQUITETO E URBANISTA CAU A39954-0	DATA:	12/04/2023
	ESCALA:	INDICADA
UnirV - Universidade de Rio Verde CNPJ: 01.815.216/0001-78	MARCELO AUGUSTO ROZAN DOS SANTOS	
	FOLHA	
UNIRV - UNIVERSIDADE DE RIO VERDE		1/1