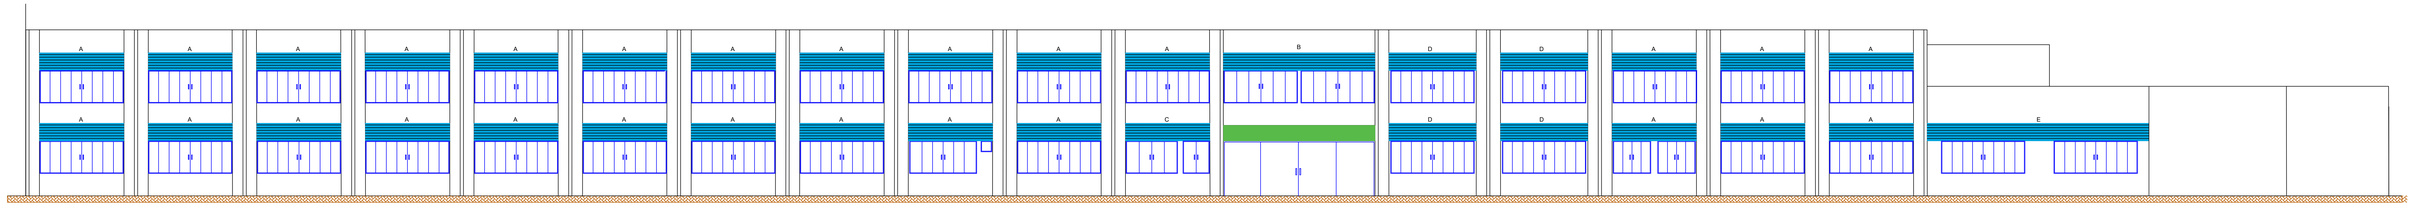

FACHADA *Esc. 1:100*

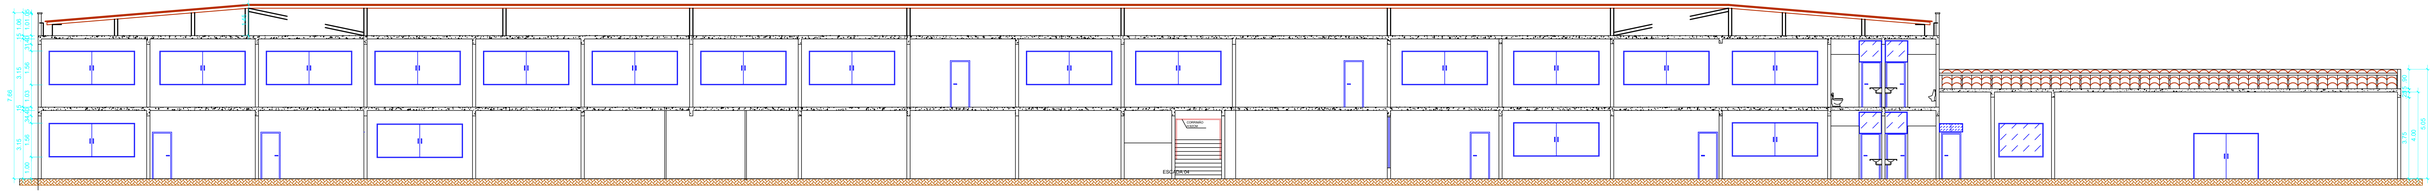

CORTE AA *Esc. 1:100*

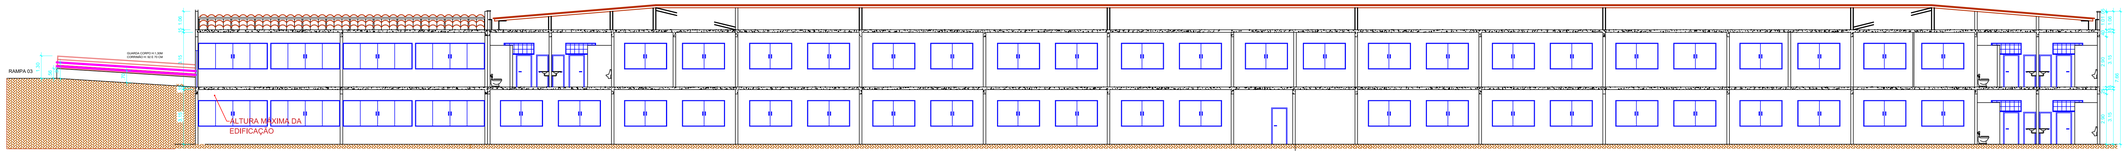

CORTE BB *Esc. 1:125*

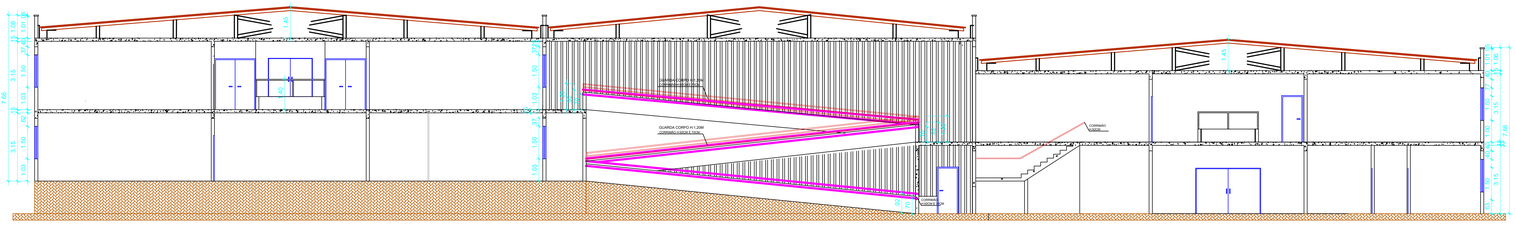

CORTE CC *Esc. 1:100*

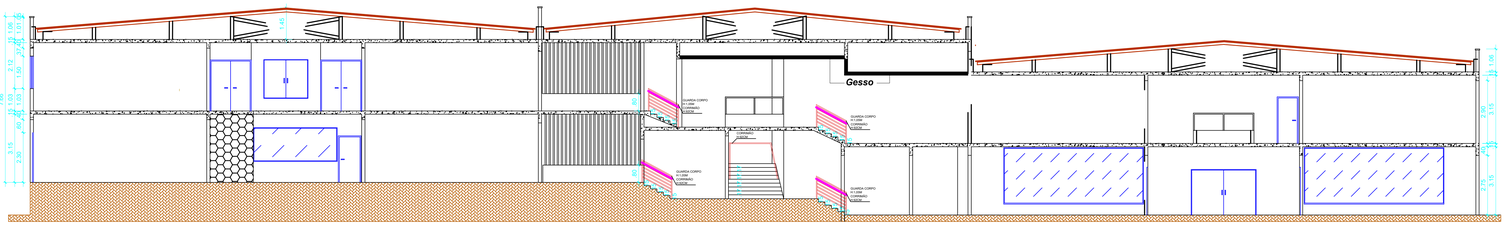

CORTE DD *Esc. 1:100*

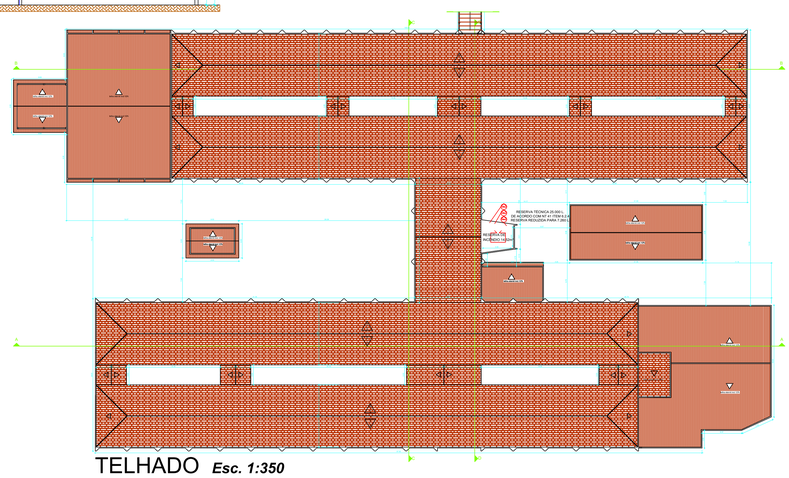

TELHADO *Esc. 1:350*

UniRV
Universidade de Rio Verde

OBRA.: BLOCO I

PROP.: UNIRV – UNIVERSIDADE DE RIO VERDE

PROJETO: PROJETO DE INSTALAÇÕES DE COMBATE A INCÊNDIO

ENDEREÇO: Fazenda Fontes do Saber, Campus Universitário zona urbana CEP 75901-970 – Rio Verde – GO

SITUAÇÃO: SEM ESCALA

DESENHO:

DATA: Agosto/2020

DATA ATUALIZAÇÃO: Setembro/2021

ÁREAS	M²
BLOCO I - PAV. TÉRREO	5.431,55
BLOCO I - PAV. SUPERIOR	5.216,62
ESCOLA DE FISIOTERAPIA	193,07
GERADOR	31,52
TOTAL	10.872,76

PROPRIETÁRIO: CNPJ:: 01.815.216/0001-78

UNIRV - UNIVERSIDADE DE RIO VERDE CNPJ: 01.815.216/0001-78

PROJETO E RRT:

LORENA ARAÚJO SILVA
UNIRV - UNIVERSIDADE DE RIO VERDE
ENGENHEIRA CIVIL - CREA 103/501154DD-GO

ESCALA: INDICADAS

FOLHA: 4/6

CONTÉM: CORTES, FACHADA E DIAGRAMA DE TELHADO

APROVAÇÃO:

ASSUNTO:

ESTADO DE GOIÁS
CORPO DE BOMBEIROS MILITAR
PROCESSO N.º 16318521

1. ( ) Aprovação Inicial de projeto
2. (x) Substituição de Projeto. Protocolo original nº 16541220
3. ( ) Projeto de Adequação
4. (x) Projeto de Avalist*. Data de construção da edificação (Decreto / 1986 *Somente para edificações comprovadamente construídas em data anterior a 15/03/2007, conforme NT-01)

PROCESSO ANALISADO E APROVADO DIGITALMENTE

A aprovação deste processo somente terá validade com a apresentação do respectivo Certificado de Aprovação, o qual terá disponibilizado no sítio do Corpo de Bombeiros Militar do Estado de Goiás - CBMGO (www.bombeiros.go.gov.br)

As informações relativas a este processo e a autenticidade de sua aprovação poderão ser consultadas no sítio do CBMGO, de acordo com os dados e orientações constantes no Certificado de Aprovação.